

plan schematyczny bocznicy ANDREX Logistics - Terminal CHRZYŻANÓW




TABELA ROZJAZDÓW

nr rozj.	km rozj.	typ	skos	metrumk	promień
1	127.255	S49	1:9	prawy	300
4N	127.319	S49	1:9	prawy	190
7N	127.369	S49	1:9	lewy	190
8N	127.412	S49	1:9	lewy	190
12N	128.210	S49	1:9	prawy	190
13N	128.255	S42	1:9	lewy	205

TABELA TORÓW CHRZYŻANÓW

Długość ogólna		Długość użytkowana	
nr toru	od do	nr toru	od do
59B	3748	59B	3748
910N	PR 13N	910N	PR 13N

TABELA TORÓW

długość ogólna torów		długość użytkowana torów	
nr toru	od do	nr toru	od do
1S	PR1S	1S	PR1S
2S	PR1S	2S	PR1S
3S	PR2S	3S	PR2S
4S	PR2S	4S	PR2S
59A	WK400	59A	WK400
11S	PR1S	11S	PR1S
12S	PR1S	12S	PR1S
15S	PR1S	15S	PR1S

TABELA ROZJAZDÓW

nr rozj.	km rozj.	typ	skos	metrumk	promień
1S	22.282	S42	1:9	prawy	205
2S	22.329	S42	1:9	prawy	205
11S	23.271	S42	1:9	prawy	205
12S	23.079	S42	1:9	prawy	205
15S	23.271	S42	1:9	prawy	205

data	16.02.2016	nazwisko		stan na dzień	1	egz. nr	
opracował	szpanowski	plan schematyczny					
skala	1:4000	ANDREX LOGISTICS					
1:1000		terminal CHRZYŻANÓW					
		ANDREX LOGISTICS					
		Sp. z o.o.					