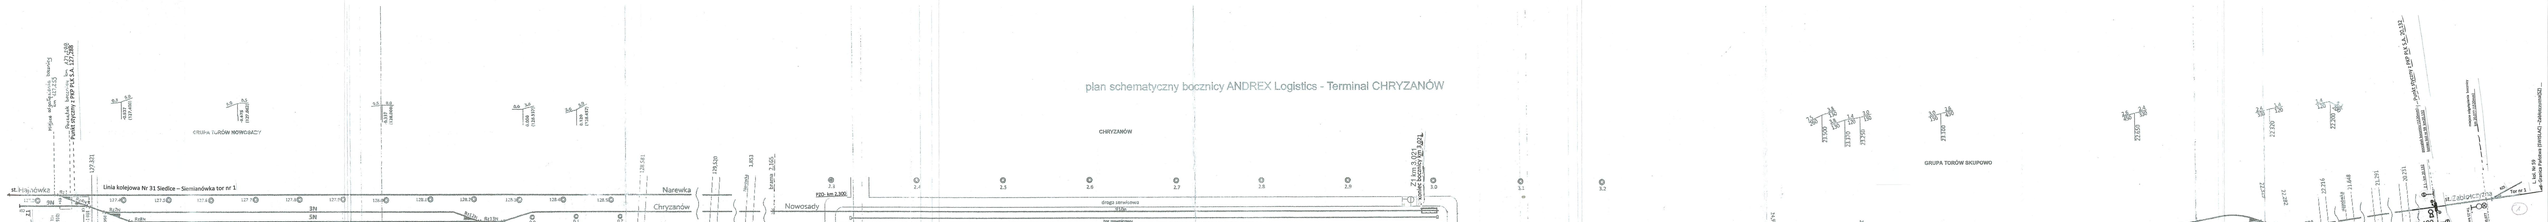

plan schematyczny bocznicy ANDREX Logistics - Terminal CHRYZANÓW

st. Hajnówka
Linia kolejowa Nr 31 Siedlce – Siemianówka tor nr 1
Miejsce odgałęzienia bocznicy km 127,253
Początek bocznicy km 127,288
Punkt styczny z PKP PLK S.A. 127,288
127,321
127,255 / 0,000
127,319 / 0,018
127,369 / 0,068
127,412
9N
3N
5N
7N
Rz1
Rz4N
Rz7N
Rz8N
Rz12N
Rz13N
128,210
128,255 / -0,082
GRUPA TORÓW NOWOSADY
127.4
127.5
127.6
127.7
127.8
127.9
128.0
128.1
128.2
128.3
128.4
128.5
0.0
0.1
0.2
128 581
Narewka
Chryzanów
129,520
Hajnówka
Narewka
1,853
brama 2,165
Nowosady
PZO- km 2,300
2.3
2.4
2.5
2.6
2.7
2.8
2.9
3.0
3.1
3.2
CHRYZANÓW
droga serwisowa
910n
tor suwnicowy
plac ładunkowy
59B
Z1 km 3,021
koniec bocznicy km 3,021
Z 1 km 27,168
koniec bocznicy km 27,168
27.0
27.1
27.2
26.4
26.5
26.6
26.7
26.8
26.9
BRAMA
26.286
PZO km 26,300
26.1
26.2
26.3
Skupowo
Chryzanów
24,979
wąski tor
GRUPA TORÓW SKUPOWO
22.200
22.320
22.650
23.100
23.250
23.370
23.500
22.282
22.329
23.271
23.079
23.145
23.289
59A
59B
1S
2S
3S
7S
Rz1s
Rz2s
Rz11s
Rz12s
Rz15s
22.3
22.4
22.5
22.6
22.7
22.8
22.9
23.0
23.1
23.2
23.3
pojna
Narewka
Hajnówka
21.648
21.291
20.231
22.216
Z 1 - km 20,132
początek bocznicy (1520mm)
koniec linii nr 59 km20,132
Punkt styczny z PKP PLK S.A. 20,132
miejsce odgałęzienia bocznicy km 20,077 (1520mm)
Wk400
st. Zabłotczyzna
Tm 21 km 20,085
km 20,077
Z-1 km 20,132
Klucz od Wk400 znajduje się na nastawni (zpr) Zabłotczyzna
Tor nr 1
L. kol. Nr 59
Granica Państwa (SWISLAC) –Zabłotczyzna(SZ)
klucz 4^{+}_{n} (1+) na nastawni Hj st. Hajnówka

TABELA TORÓW

długość ogólna torów				długość użyteczna torów			
nr toru	od	do	mb	nr toru	od	do	mb
3N	PR7N	PR12N	841	3	U7N	U12	749
5N	PR8N	PR13N	843	5	U8N	Wk3	741
7N	PR8N	PR13N	843	7	Wk1	Wk2	741
9N	PR4N	KO	102	9	U4N	KO	

TABELA ROZJAZDÓW

nr rozj	km rozj	typ	skos	kier.nek	promień
1	127.255	S49	1:9	prawy	300
4N	127.319	S49	1:9	prawy	190
7N	127.369	S49	1:9	lewy	190
8N	127.412	S49	1:9	lewy	190
12N	128.210	S49	1:9	prawy	190
13N	128.255	S42	1:9	lewy	205

TABLEA TORÓW CHRYZANÓW

nr toru	Długość ogólna			Długość użyteczna		
	od	do	mb.	od	do	mb.
59B	PR 15s	k.o.	3748	brama	Z 1	882
910N	PR 13N	k.o.	2948	brama	Z 1	856

TABELA TORÓW

długość ogólna torów				długość użyteczna torów			
nr toru	od	do	mb	nr toru	od	do	mb
1S	Pr1s	PR11s	797	1S	U1s	PR11s	750
2S	PR11s	KO	210	2S	U11s	KO	152
3S	PR2s	Pr12s	816	3S	U2s	U12s	718
7S	PR2s	Pr15s	942	7S	U2s	U15s	837
59A	Wk400	Pr1s	2150				
59B	PR15s	KO	3748	59B	26,286	KO	882

TABELA ROZJAZDÓW

nr rozj	km rozj	typ	skos	kierunek	promień
1S	22.282	S42	1:9	prawy	205
2S	22.329	S42	1:9	prawy	205
11S	23.271	S42	1:9	prawy	205
12S	23.079	S42	1:9	prawy	205
15S	23.271	S42	1:9	prawy	205

	data	nazwisko	stan na dzień	egz. nr
opracował	16.02.2016			1
sprawdził				
skala 1:4000 1:1000	plan schematyczny **ANDREX** LOGISTICS terminal CHRYZANÓW		nazwa firmy **ANDREX** LOGISTICS Sp. z o.o.	

ZAKŁAD LINII KOLEJOWYCH W BIAŁYMSTOKU
Do regulaminów

Uzgadniam
NACZELNIK
Działu Dróg Kolejowych
Jan Artyszuk
28.04.2020

Uzgadniam
NACZELNIK
Działu Automatyki Telekomunikacji i Inwestycji
Dariusz Kondras
28.04
2020

Akt. nr 1 z dn. 28.04.2020,